


PLAN DE SITUATION

Echelle 1/2500

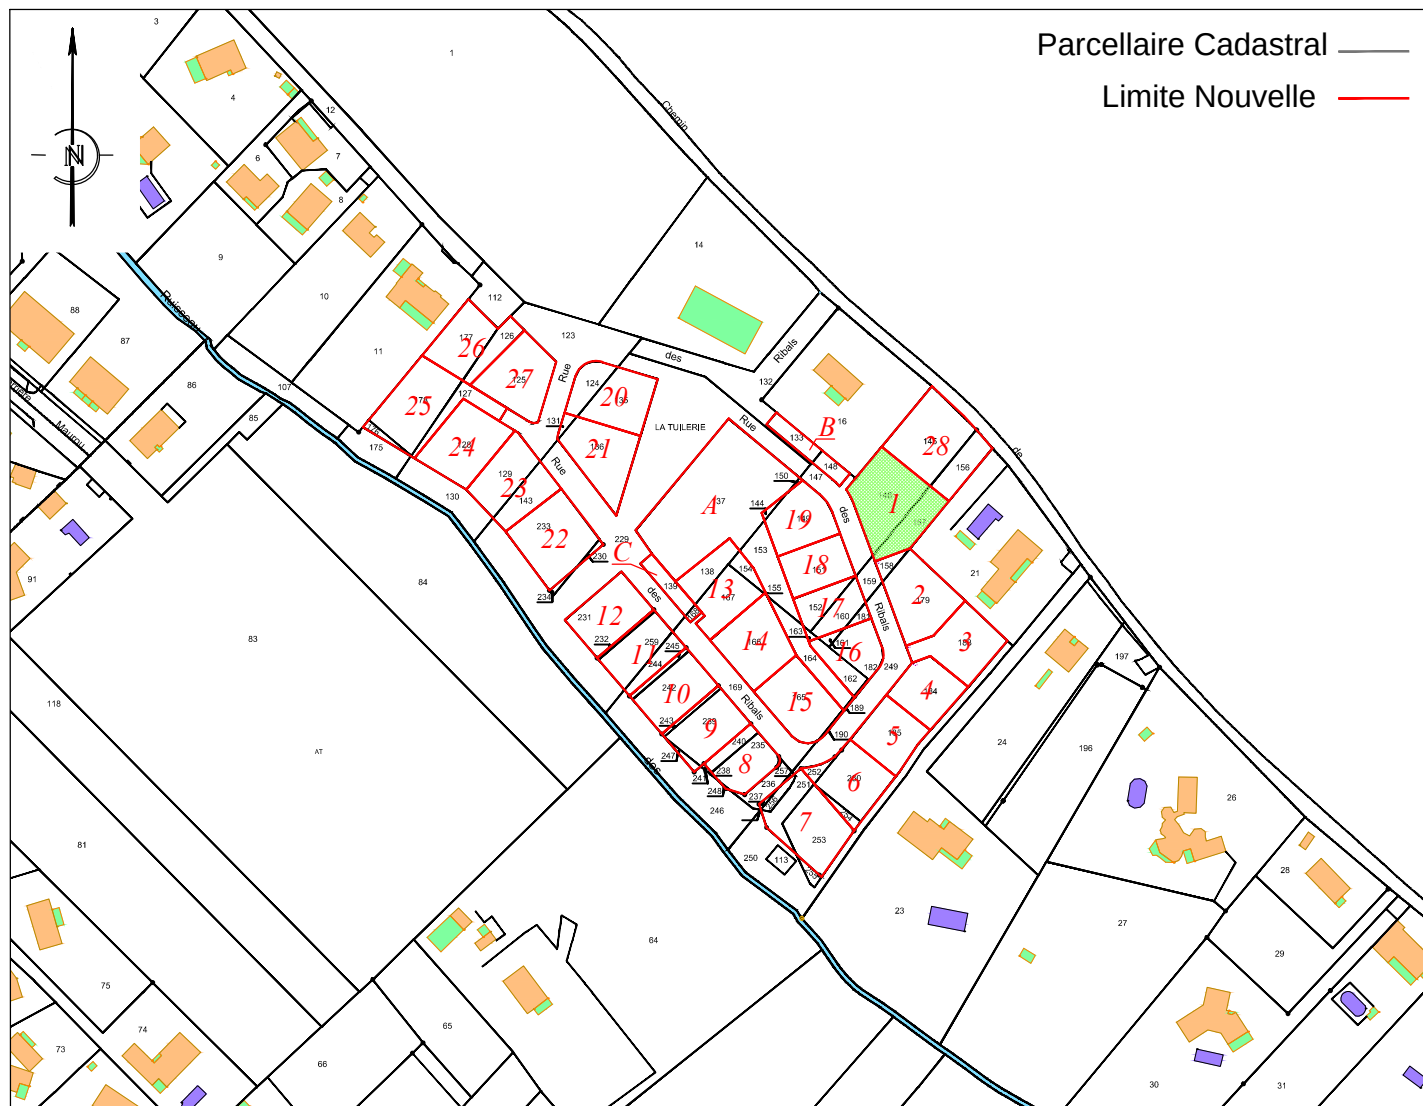

Département de la Haute-Garonne
Commune de BOULOC

LOTISSEMENT "LES RIBALS"

PLAN DE VENTE

LOT N°1 / S = 704 m²
Section AT n° **146, 157**

Date 18/09/2025

Dossier : T23023

Maître d'ouvrage :



SA HLM DES CHALETS
29 Boulevard Gabriel Koenigs
31027 TOULOUSE
Tél : 05.82.52.92.07
Email : cgie@garonnedeveloppement.com

Bureau d'Etude VRD :



16 Avenue du Général de Gaulle
31130 BALMA
Tél : 05.34.27.62.20

Géomètre-Expert :



Géomètres-Experts
BUREAU D'ETUDES

Marc GIRARDIN
Géomètre-Expert Foncier
8 Chemin de la Terrasse
31500 TOULOUSE
Tél : 05.62.06.22.31
Site Internet : <https://www.xmge.com>


Cg

Lotissement "Les Ribals"

Commune de BOULOC (31620)

PLAN DE VENTE DU LOT N°1

Echelle : 1/500

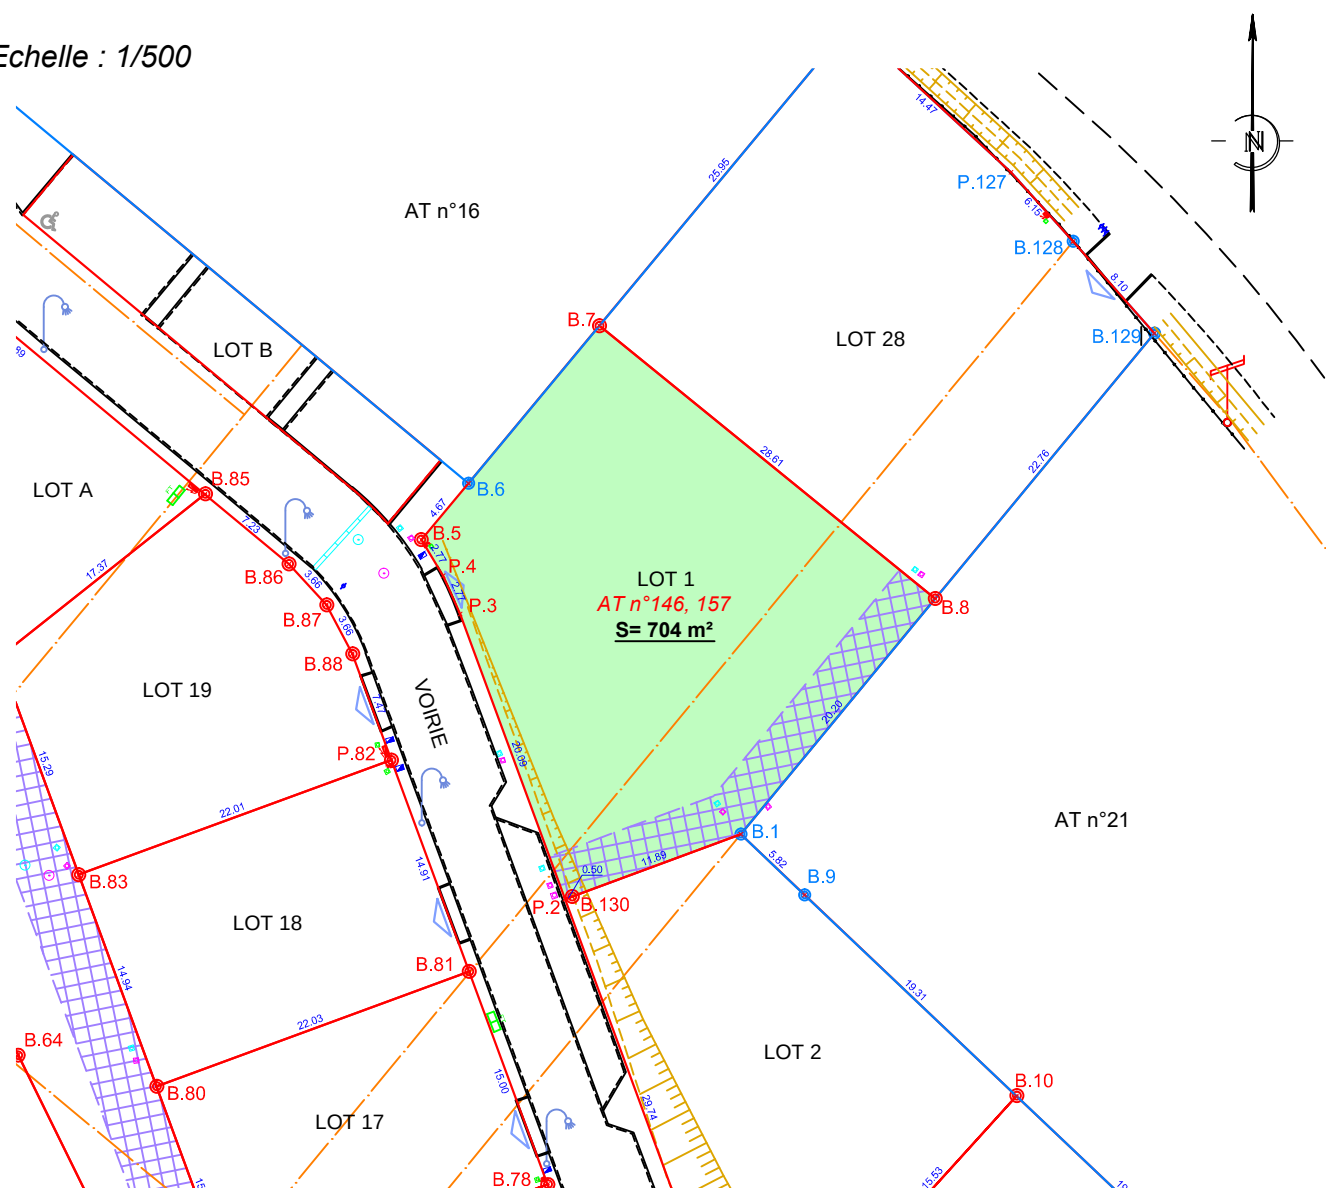

NOTA : La limite ancienne et les bornes existantes sont issues du plan de bornage dressé le 21/05/2019 par URBACTIS, Géomètre-Expert à BOULOC (Ref : 190368)

NOTA : La limite nouvelle ainsi que les bornes nouvelles ont été définies sur le Plan de Division dressé le 29/07/2024 par le Géomètre-expert soussigné (Ref : T23023)

NOTA : Le Permis d'Aménager n°PA 31079 21 S0001 a été déposé le 19/01/2021

Sommets rattachés au système géodésique R.G.F. 93, projection conique conforme 43 : classe de précision 2.

LÉGENDE :

-  Limite nouvelle
-  Limite ancienne
-  Borne nouvelle
-  Borne existante
-  Parcelle cadastrale
-  Accès lot privatif
-  Servitude de passage EU / EP à créer
-  Regards télécom
-  Regard AEP
-  Regard EU
-  Regard EP
-  Coffret ENEDIS
-  Candélabre

Coordonnées des sommets			
MAT	X	Y	Désignation
B.1	1572101.16	2287871.33	Borne existante
B.130	1572090.01	2287867.22	Borne nouvelle
P.2	1572089.54	2287867.04	Point non matérialisé
P.3	1572082.61	2287885.90	Point non matérialisé
P.4	1572081.49	2287888.43	Point non matérialisé
B.5	1572080.05	2287890.80	Borne nouvelle
B.6	1572083.17	2287894.55	Borne existante
B.7	1572091.83	2287904.97	Borne nouvelle
B.8	1572114.02	2287886.91	Borne nouvelle